




voorgevel
1 : 100



achtergevel
1 : 100

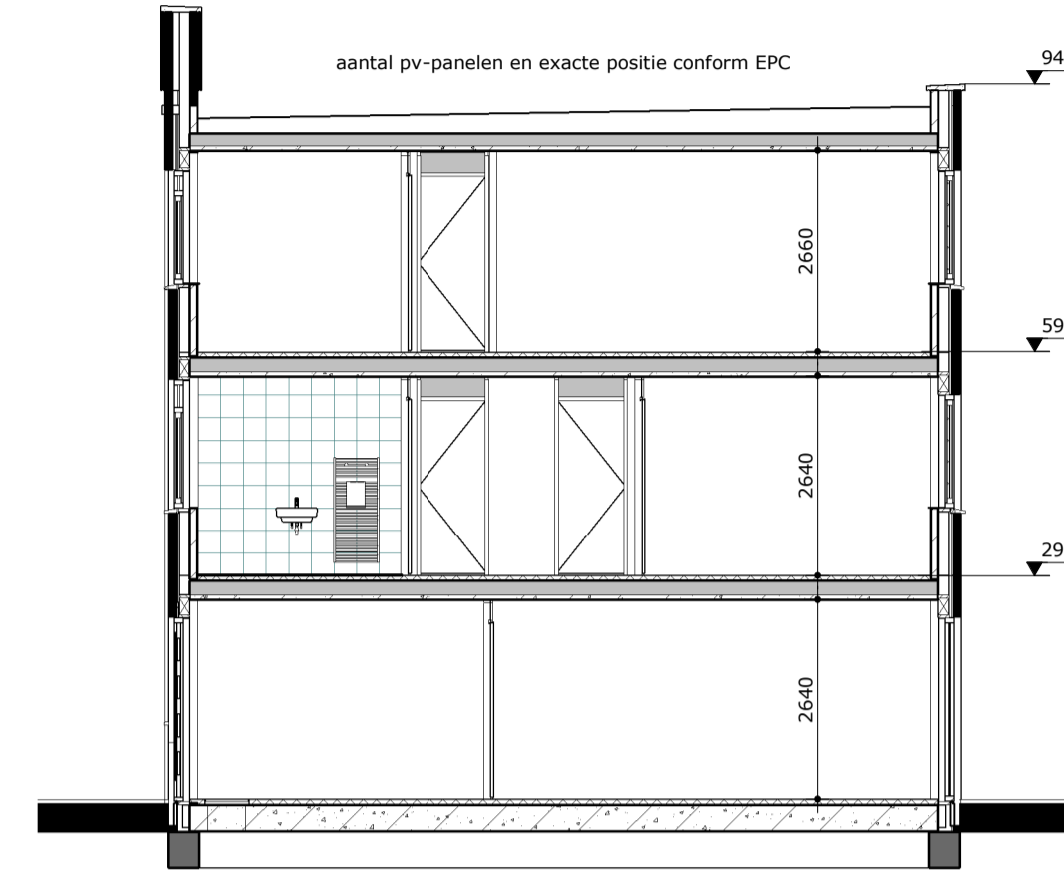

doorsnede 14
1 : 100

renvooi

- MK meterkast
- C colorbel paneel
- etsglas (niet doorzichtig, maar laat wel voldoende daglicht door)
- hwa hemelwaterafvoer
- NO noodoverloop
- entree woning
- verdelers verdelers
- verdelers verdelers vloerverwarming
- kruipruimte in stalen omranding (500x700)
- pv-omvormer
- WP warmtepomp
- BV boilervat
- WM aansluiting wasmachine
- WD aansluiting wasdroger optioneel
- designradiator
- mv-box
- tegelwerk op afschot t.p.v. douche (afvoer met drainage)
- fontein
- hangend toilet
- wasbak

renvooi gevels


- veiligheidsbeglazing toepassen als glas < 850mm vloerpeil
- beglazing in de gevel uitvoeren als isolatieglas HR++/triple glas

electra renvooi


- verlichtingsarmaturen
- lichtarmatuur plafond incl. centraaldoos
- lichtarmatuur wand
- aansluitpunten
- leiding onbedraad (loos)
- leiding bedraad
- wandcontactdoos enkel (geaard)
- wandcontactdoos dubbel (geaard)
- thermostaat
- centraal aardpunt
- aardmat
- schakelmateriaal
- schakelaar, enkelpolig
- schakelaar, wissel
- schakelaar, serie
- bedrukker
- schel
- mechanische toevoer, aantal en exacte positie conform berekening en installateur
- mechanische afvoer, aantal en exacte positie conform berekening en installateur
- schakelaar mechanische ventilatie
- rookmelder incl. centraaldoos

materiaal


- metselwerk 100mm
- luchtsponw (geventileerd)
- isolatie
- kalkzandsteenwand 100/120mm
- kalkzandsteenwand 120/150mm
- sponw (ankerloos)
- kalkzandsteenwand 120/150mm
- lichte scheidingswand 100mm
- kalkzandsteenwand 100/120/150mm
- prefab betonwand
- aluminium gevelbekleding
- afwerkvloer 70mm
- breedplaatvloer 230/250/270mm
- afwerkvloer 70mm
- ribcassette, 350mm
- dagmaat binnendeurkozijn 860x2300mm, uitgezonderd meterkast, cv-kast en trapkast binnendeurkozijn(en) t.p.v. natte ruimte(n) v.z.v. kunststeen onderdorpel

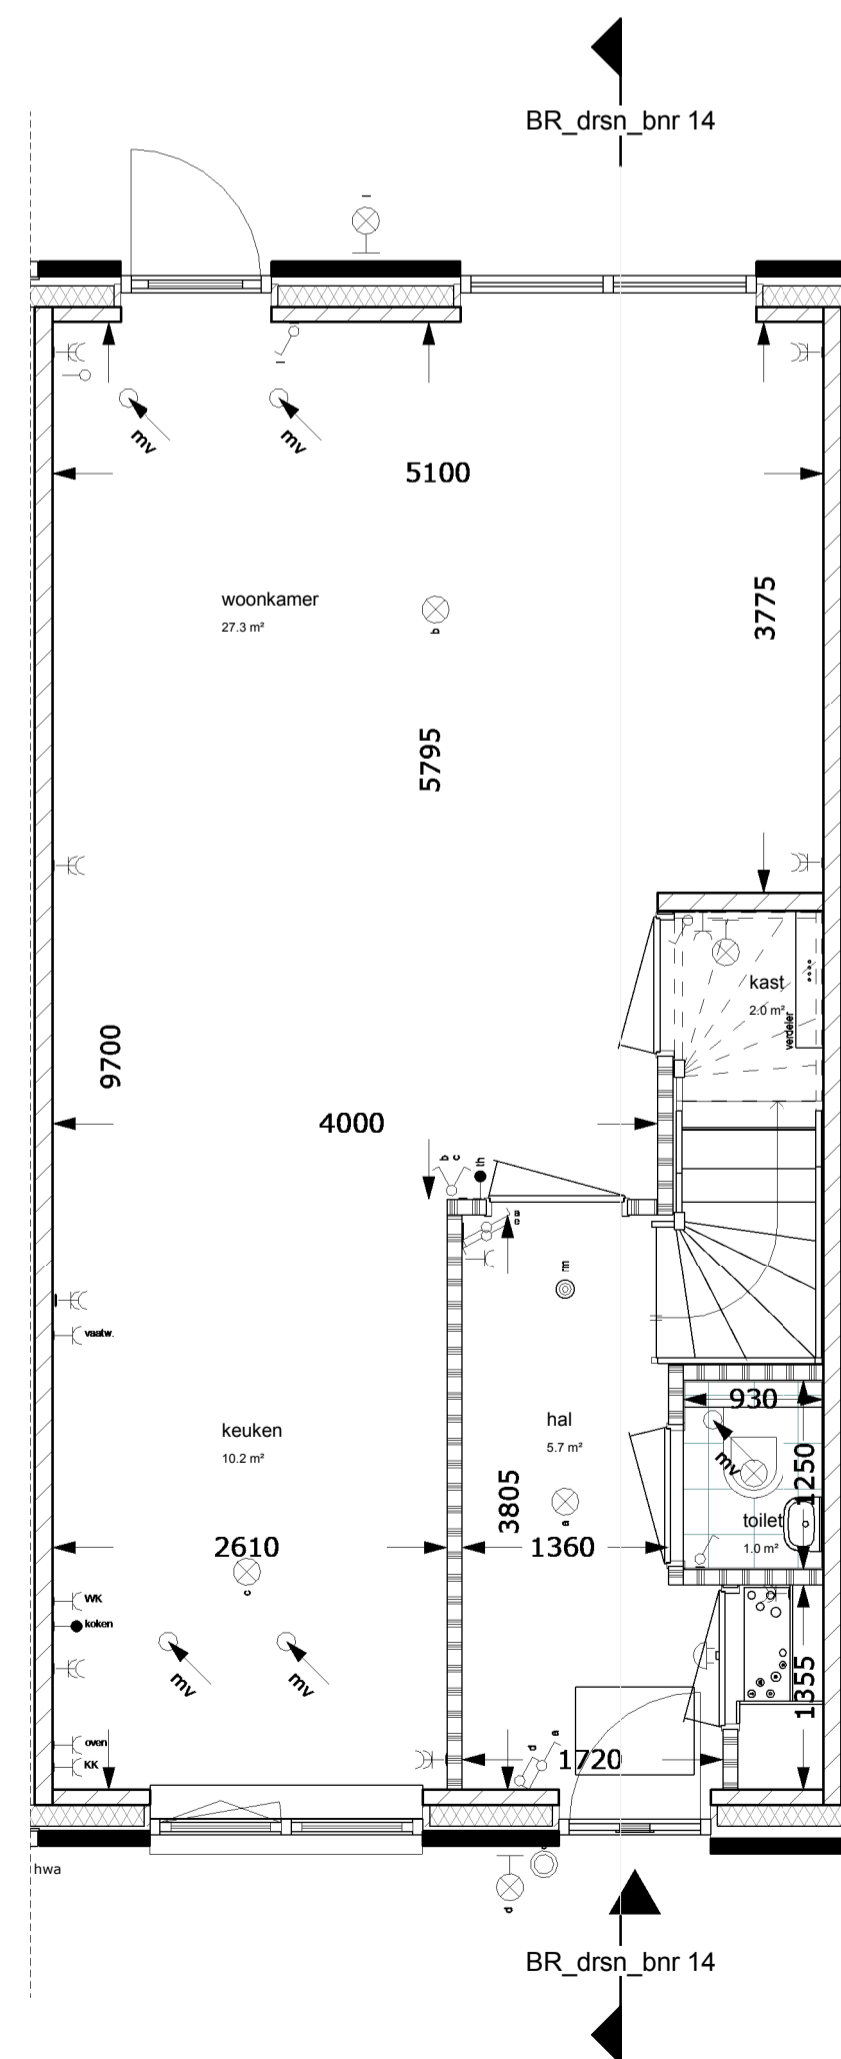


begane grond
1 : 50

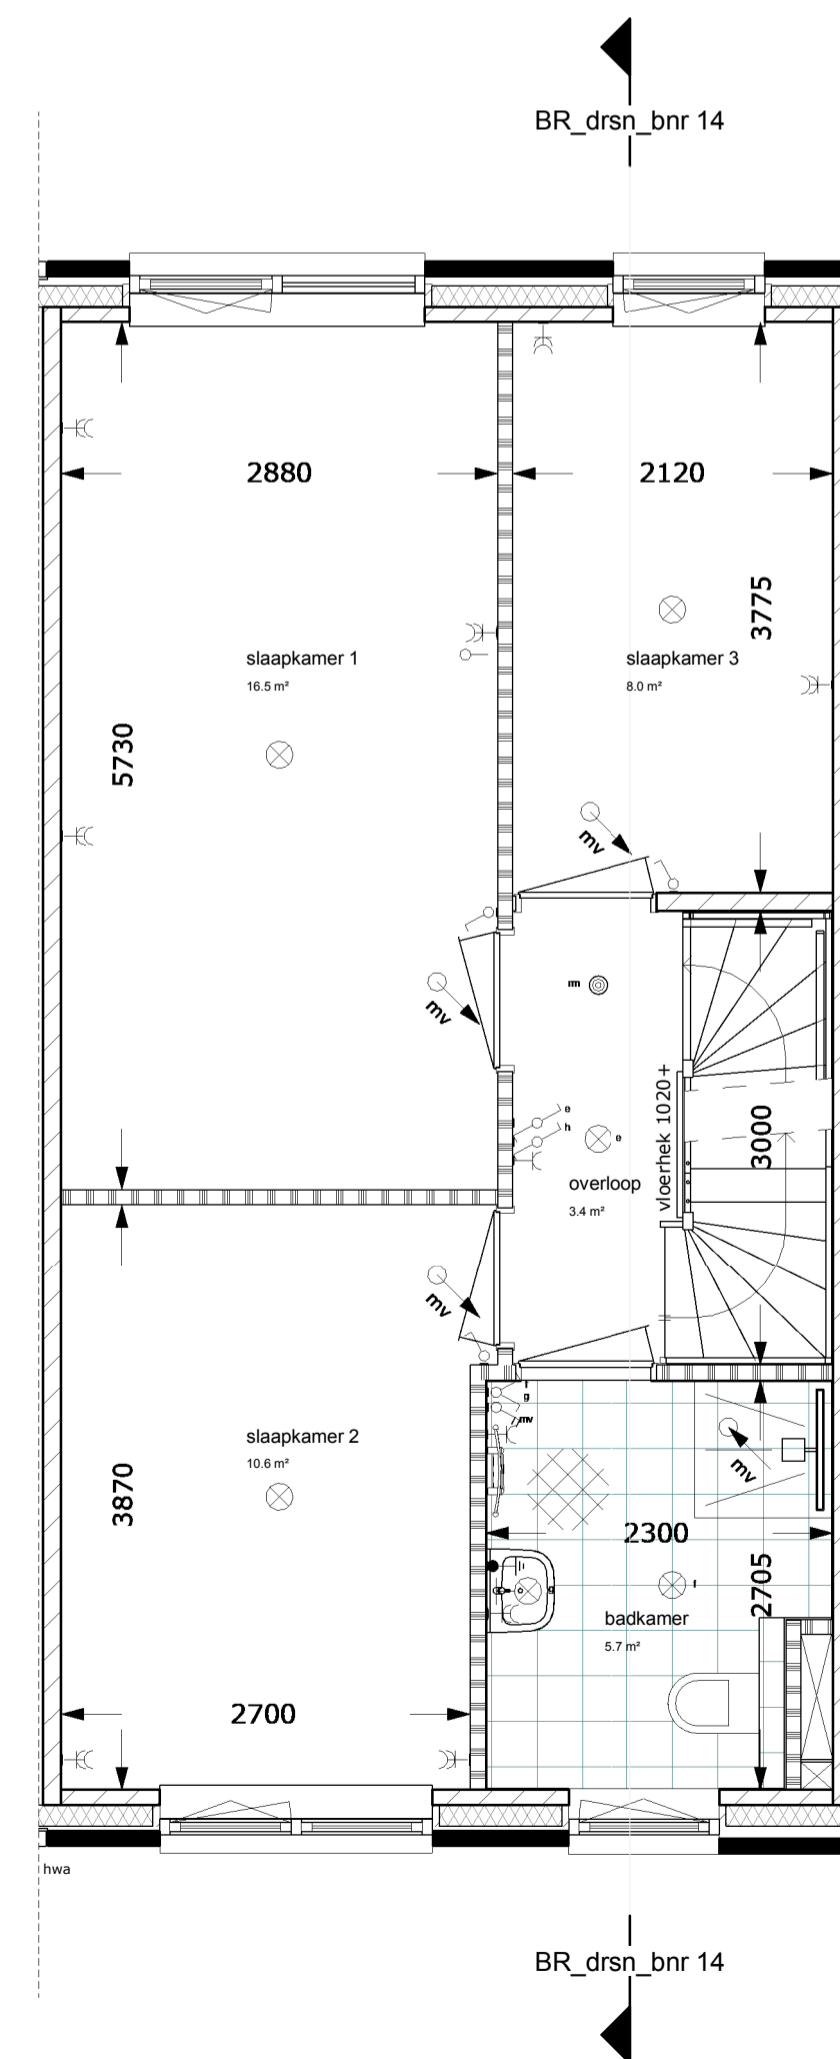

eerste verdieping
1 : 50

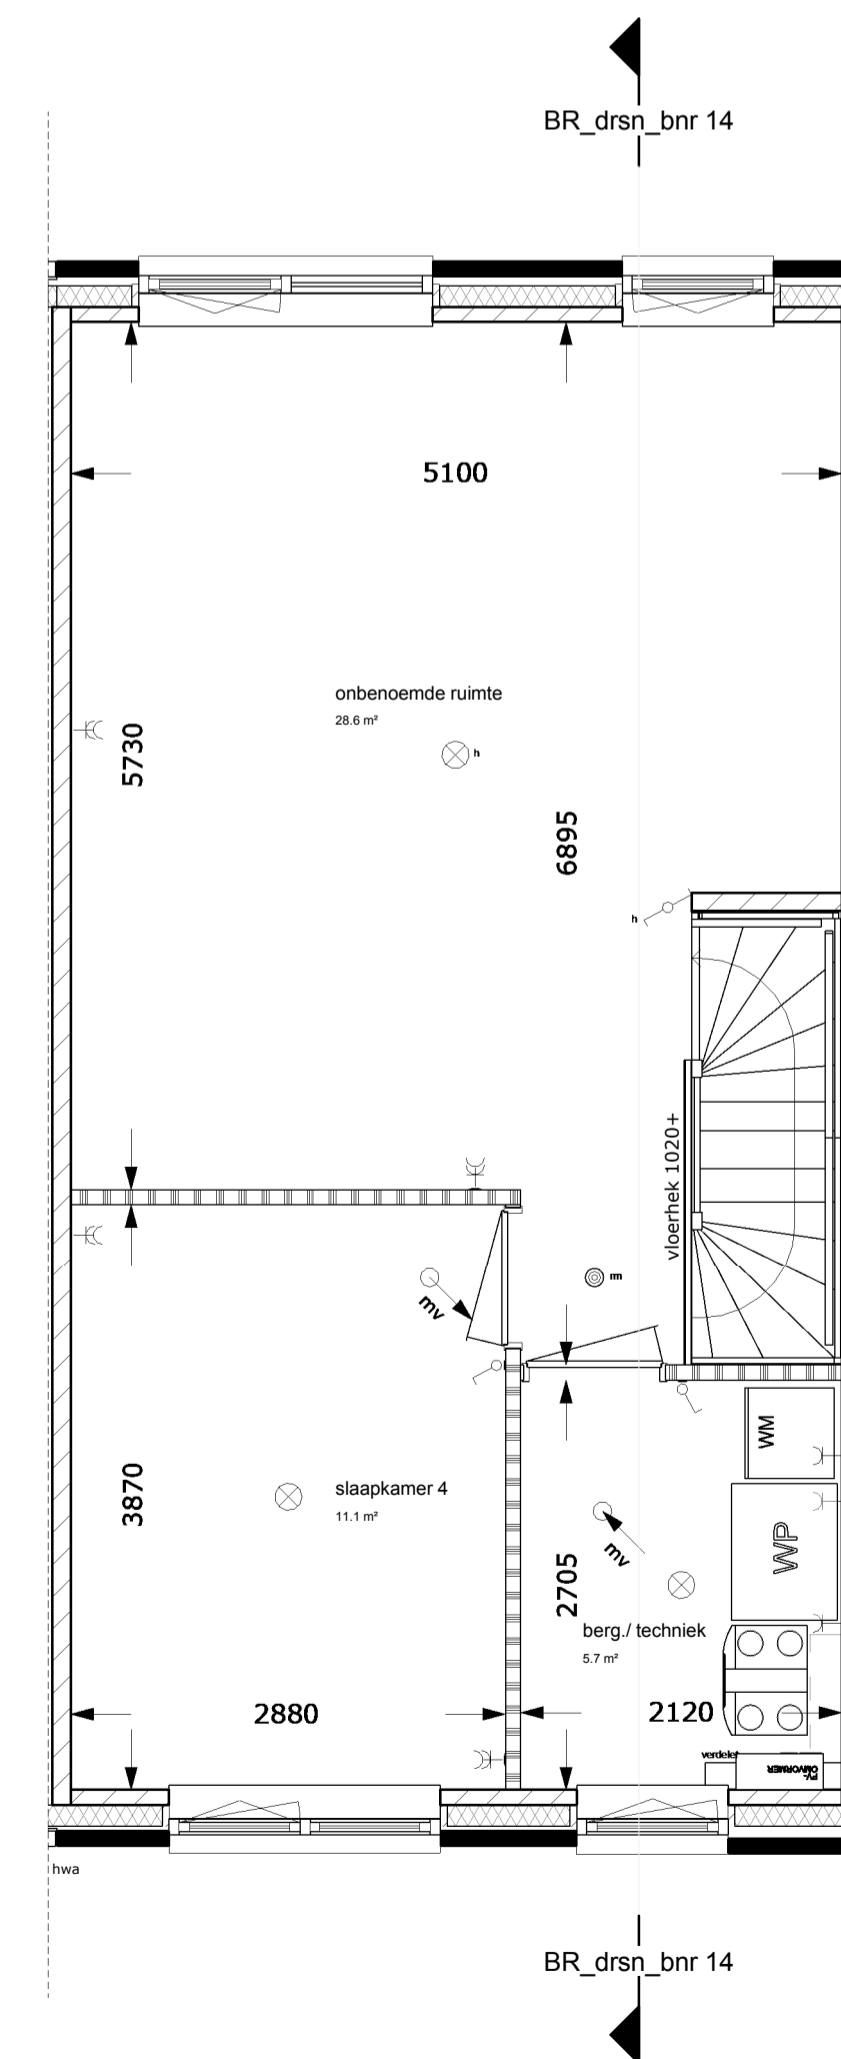

tweede verdieping
1 : 50

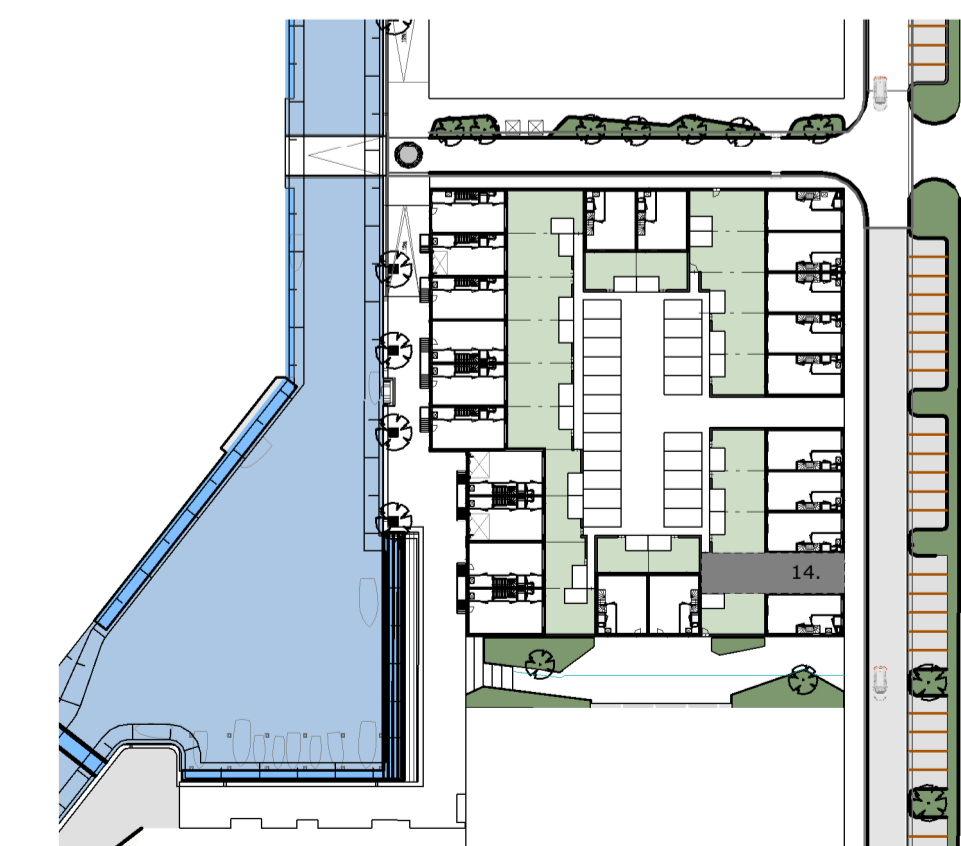

situatie 1:1000
1 : 1000



opdrachtgever:
Koopmans Bouwgroep BV
Marssteden 66
7547 TD Enschede

project:
Iseldoks II te Doetinchem

getekend:
H.J.M. Kreijkes

gecontroleerd:
J. Smit

schaal:
1:50/100

gewijzigd:
A:
B:
C:
D:

datum:
28-11-2018

tekening:
verkooptekening
bouwnummer 14

projectnr:
18-001-V

tek.nr:
VK-14



kvk 08019159
13456DR
N09 AENR 0503 1632 60