




voorgevel  
1 : 100



achtergevel  
1 : 100

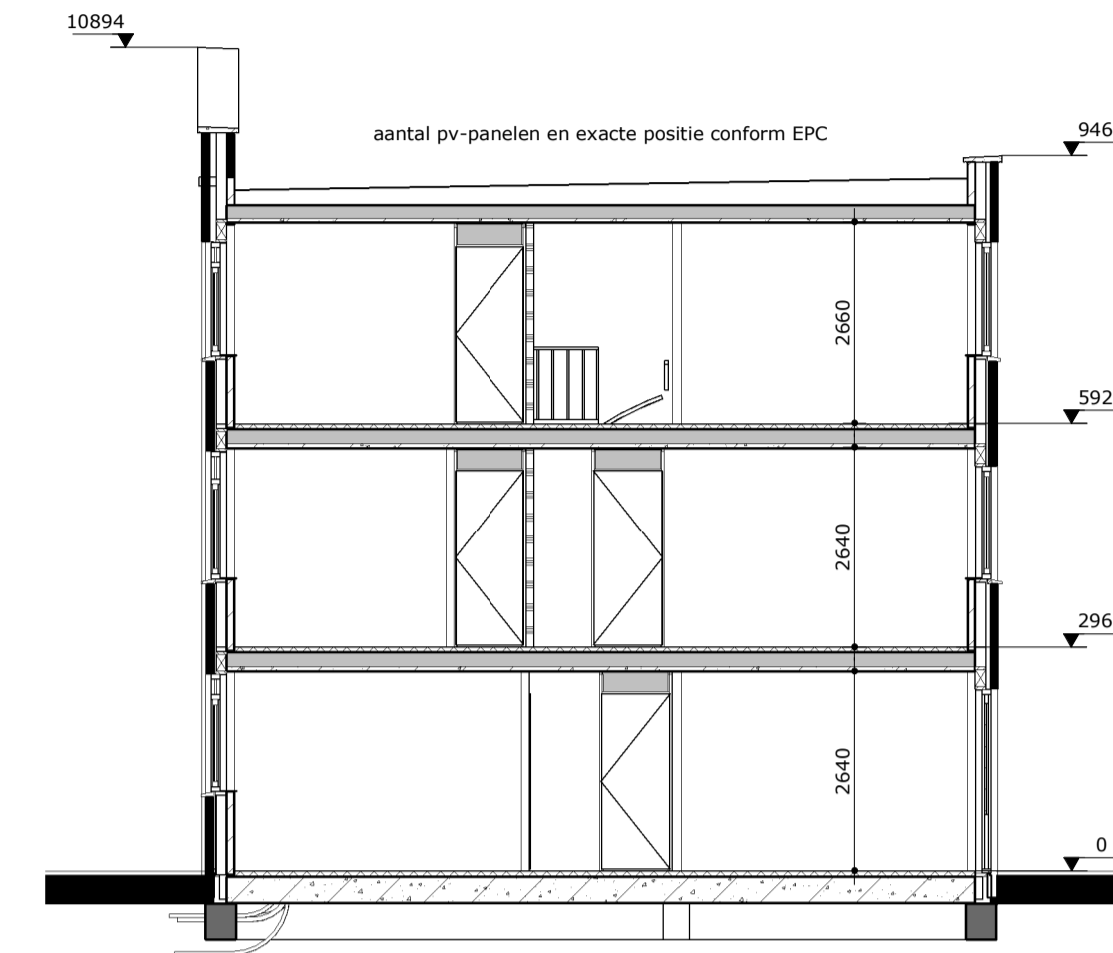

doorsnede 15  
1 : 100

renvooi

- MK meterkast
- C colorbel paneel
- ets. etsglas (niet doorzichtig, maar laat wel voldoende daglicht door)
- hwa hemelwaterafvoer
- NO noodoverloop
- entree woning
- verdelers verdelers verdelers vloerverwarming
- kruipruik in stalen omranding (500x700)
- WP pv-omvormer
- WP warmtepomp
- BV boilervat
- WM aansluiting wasmachine
- WD aansluiting wasdroger optioneel
- designradiator
- mv-box
- tegelwerk op afschot t.p.v. douche (afvoer met drainagegoot)
- fontein
- hangend toilet
- wasbak

renvooi gevels

-veiligheidsbeglazing toepassen als glas < 850mm vloerpeil  
-beglazing in de gevel uitvoeren als isolatieglas HR++/triple glas

electra renvooi


- verlichtingsarmaturen
- lichtarmatuur plafond incl. centraaldoos
- lichtarmatuur wand
- aansluitpunten
- leiding onbedraad (loos)
- leiding bedraad
- wandcontactdoos enkel (geaard)
- wandcontactdoos dubbel (geaard)
- thermostaat
- centraal aardpunt
- aardmat

schakelmateriaal


- schakelaar, enkelpolig
- schakelaar, wissel
- schakelaar, serie
- bedrukker
- schel
- mechanische toevoer, aantal en exacte positie conform berekening en installateur
- mechanische afvoer, aantal en exacte positie conform berekening en installateur
- schakelaar mechanische ventilatie
- rookmelder incl. centraaldoos

materiaal


- metseiwerk 100mm
- luchtsponw (geventileerd)
- isolatie
- kalkzandsteenwand 100/120mm
- kalkzandsteenwand 120/150mm
- sponw (ankerloos)
- kalkzandsteenwand 120/150mm
- lichte scheidingwand 100mm
- kalkzandsteenwand 100/120/150mm
- prefab betonwand
- aluminium gevelbekleding
- afwerkvloer 70mm
- breedplaatvloer 230/250/270mm
- afwerkvloer 70mm
- ribcassette .350mm
- dagmaat binnendeurkozijn 860x2300mm, uitgezondert meterkast, cv-kast en trapkast binnendeurkozijn(en) t.p.v. natte ruimte(n) v.v.v. kunststeen onderdorpel

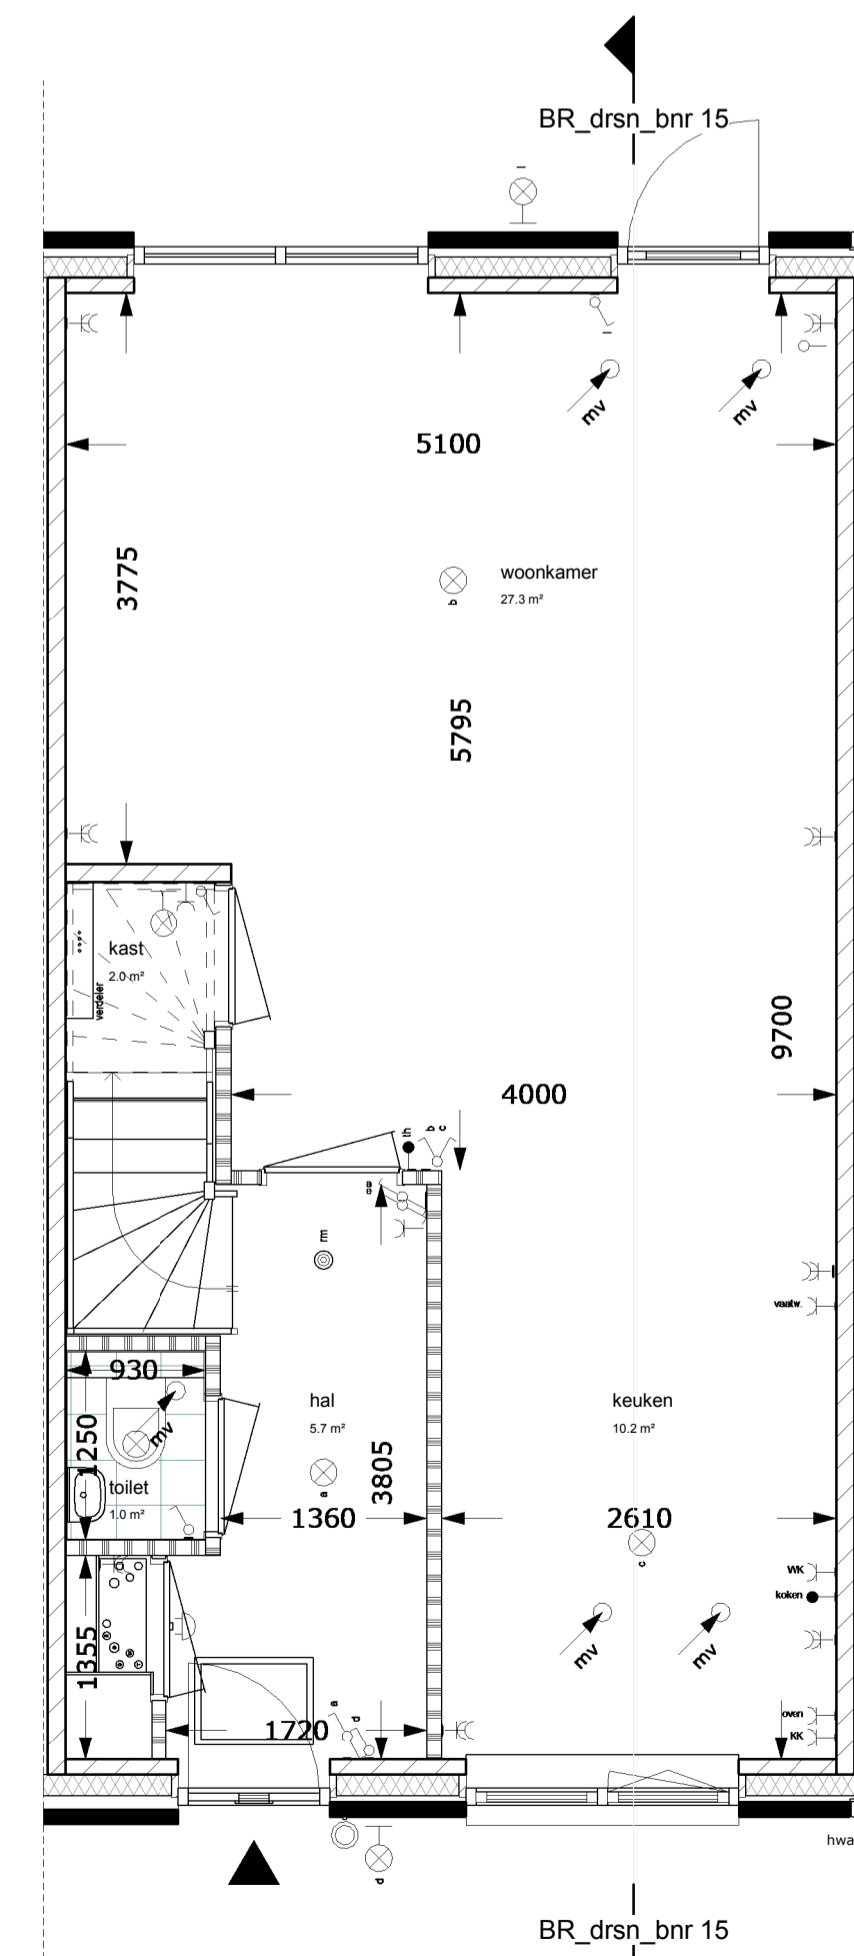


begane grond  
1 : 50

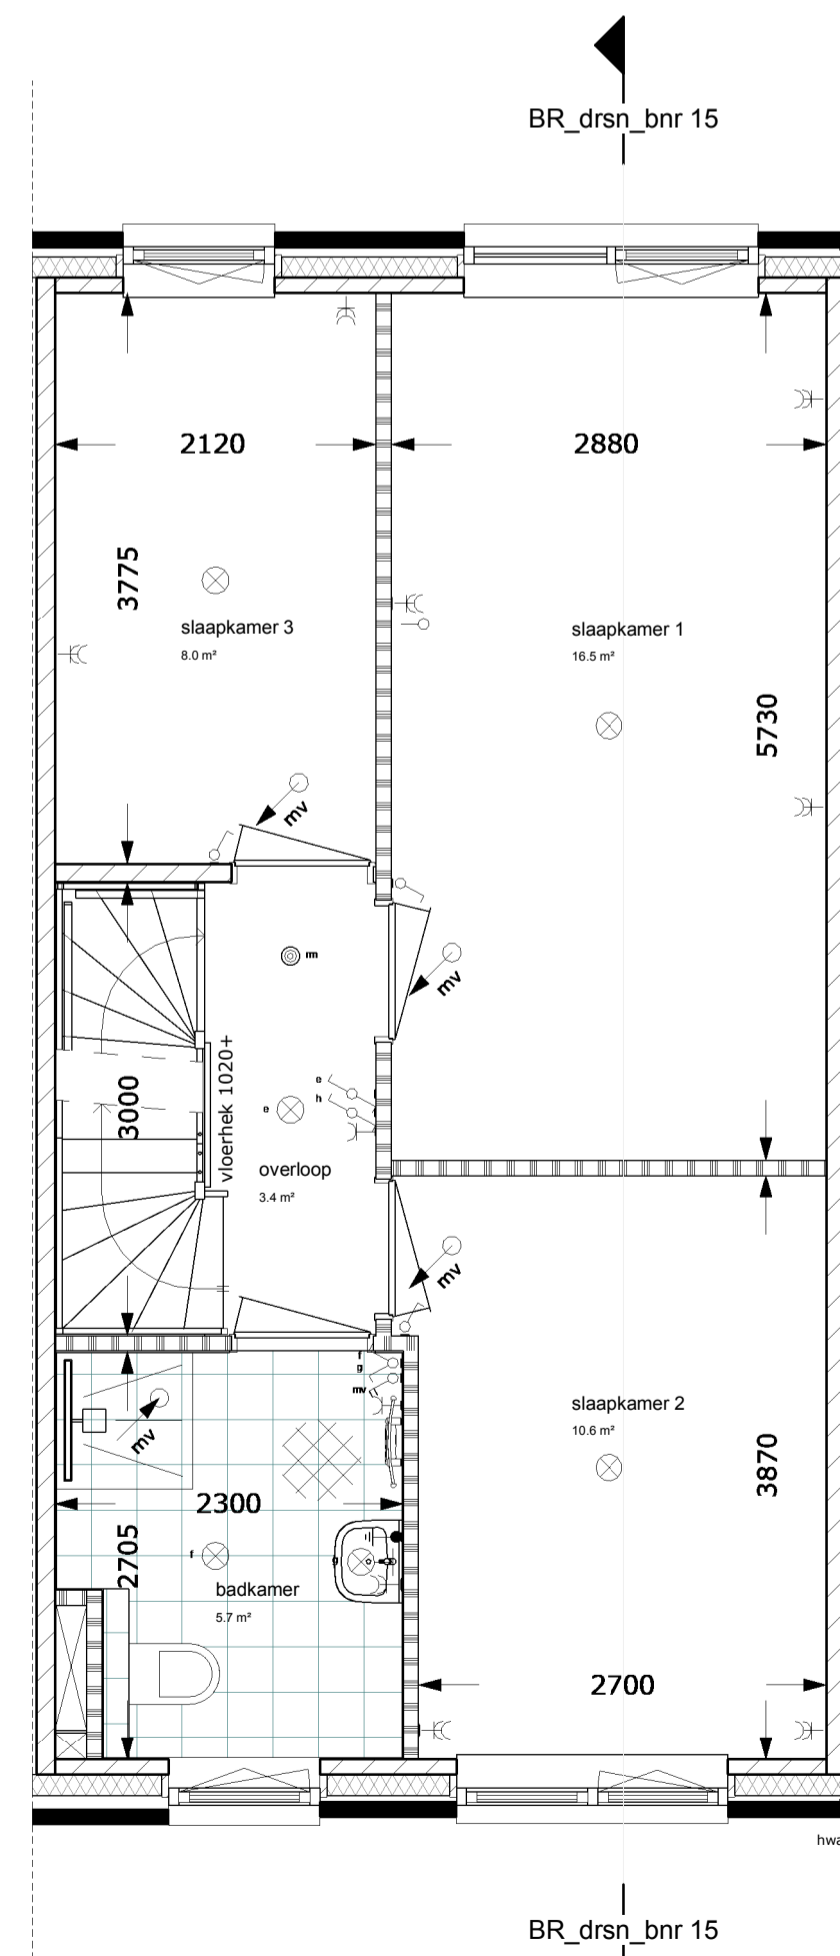

eerste verdieping  
1 : 50

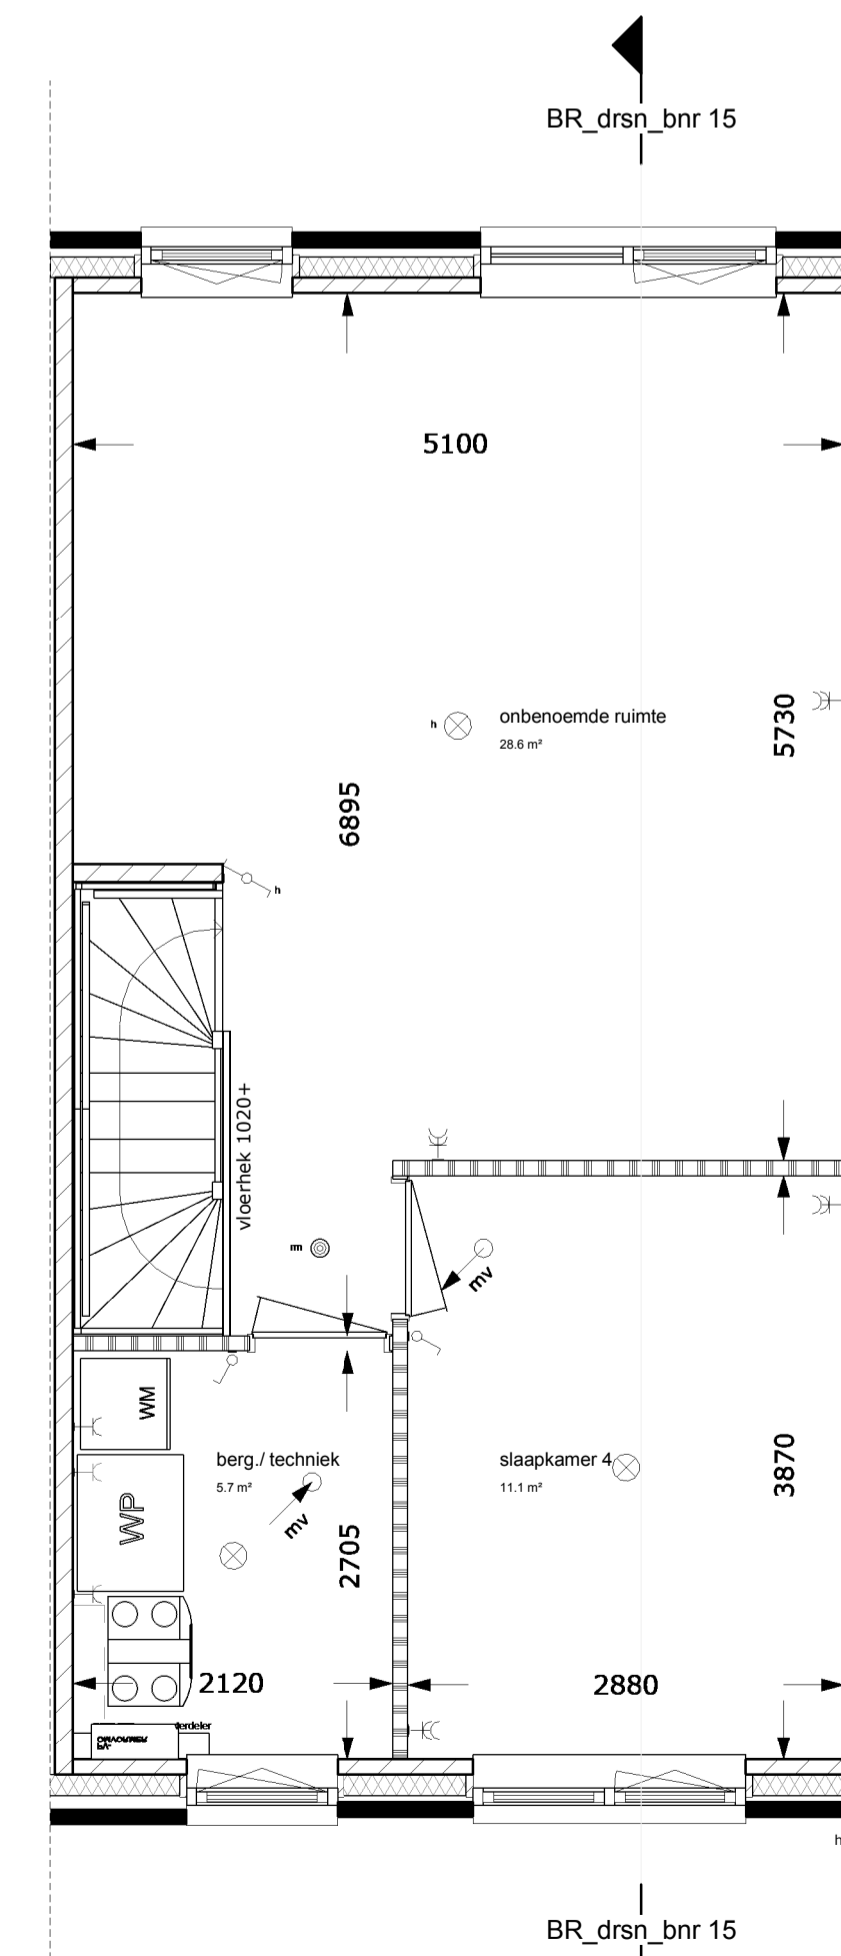

tweede verdieping  
1 : 50

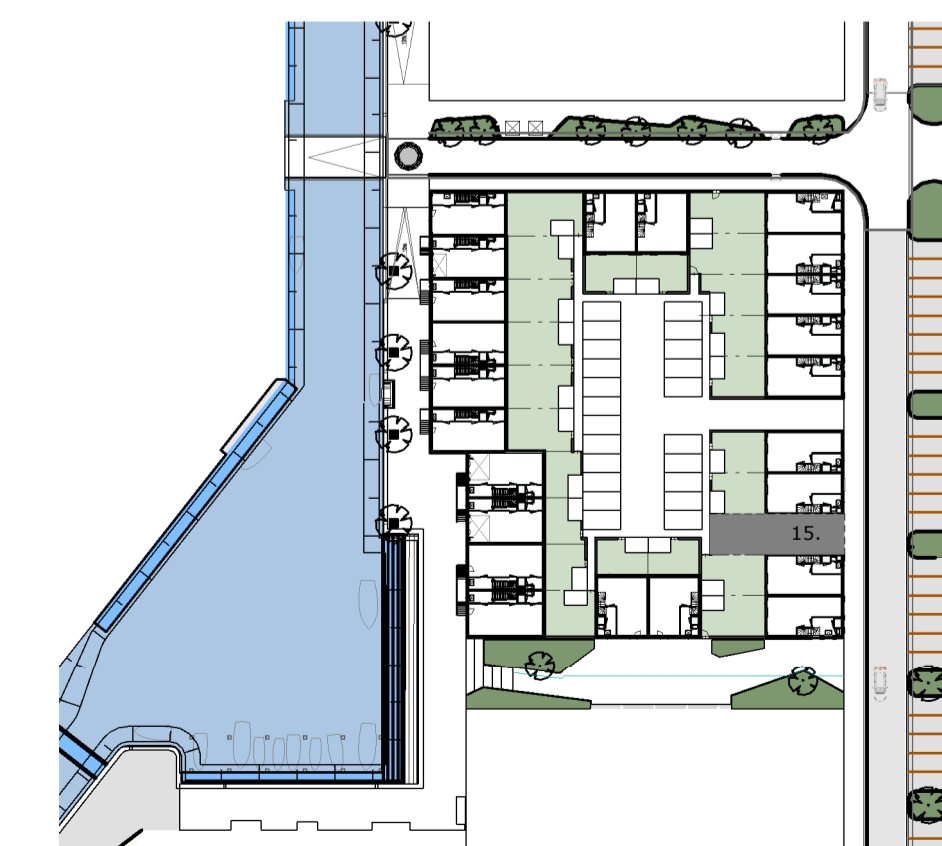

situatie 1:1000  
1 : 1000



opdrachtgever:  
Koopmans Bouwgroep BV  
Marssteden 66  
7547 TD Enschede

project:  
Iseldoks II te Doetinchem

getekend: H.J.M. Kreijkes  
gecontroleerd: J. Smit  
schaal: 1:50/100  
gewijzigd: A:  
B:  
C:  
D:  
datum: 28-11-2018

tekening:  
verkooptekening  
bouwnummer 15

projectnr: 18-001-V  
tek.nr: VK-15

