



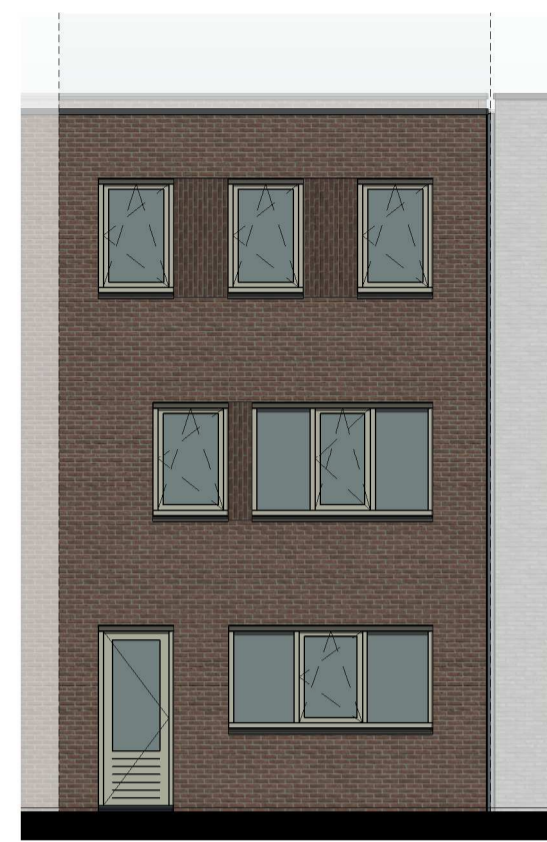

voorgevel  
1 : 100



achtergevel  
1 : 100

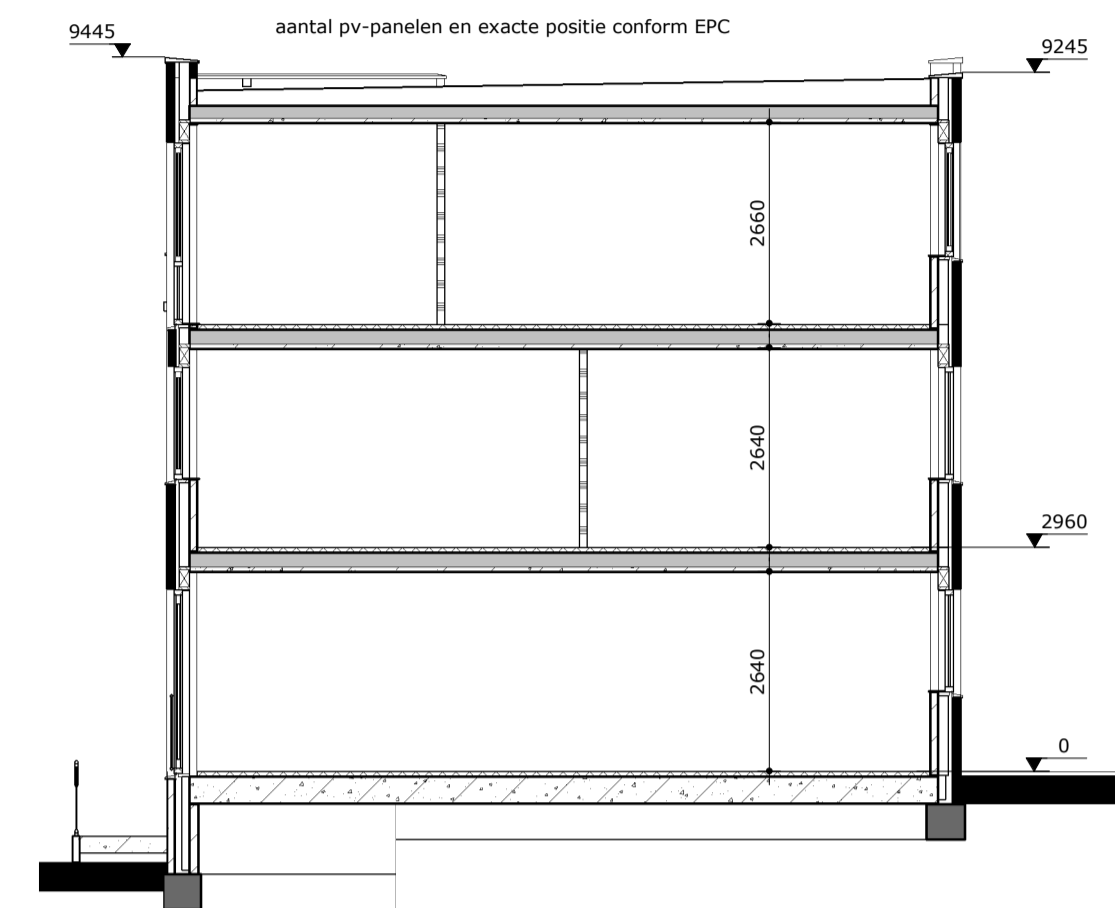

doorsnede 4  
1 : 100

### renvooi

- MK meterkast
- C colorbel paneel
- ets. etsglas (niet doorzichtig, maar laat wel voldoende daglicht door)
- hwa hemelwaterafvoer
- NO noodoverloop
- entree woning
- verdel. verdeler vloerverwarming
- kruipruimte in stalen omranding (500x700)
- wp pv-omvormer
- wp warmtepomp
- boilerw. boilerw. boilerw.
- wm aansluiting wasmachine
- wd aansluiting wasdroger optioneel
- designradiator
- mv-box
- tegelwerk op afschot t.p.v. douche (afvoer met drainage)
- fontein
- hangend toilet
- wasbak

### renvooi gevels

-veiligheidsbeglazing toepassen als glas ≤ 850mm vloerpeil  
-beglazing in de gevel uitvoeren als isolatieglas HR++/triple glas

### electra renvooi

- verlichtingsarmaturen
- lichtarmatuur plafond incl. centraaldoos
- lichtarmatuur wand
- aansluitpunten
- leiding onbedraad (loos)
- leiding bedraad
- wandcontactdoos enkel (geaard)
- wandcontactdoos dubbel (geaard)
- thermostaat
- centraal aardpunt
- aardmat


### schakelmateriaal

- schakelaar, enkelpolig
- schakelaar, wissel
- schakelaar, serie
- beldrukker
- schei
- mechanische toevoer, aantal en exacte positie conform berekening en installateur
- mechanische afvoer, aantal en exacte positie conform berekening en installateur
- schakelaar mechanische ventilatie
- rookmelder incl. centraaldoos


### materiaal

- metseiw. metselwerk 100mm
- luchtsponw. luchtsponw (geventileerd)
- isolatie
- kalkzandsteenwand 100/120mm
- kalkzandsteenwand 120/150mm
- spouw (ankerloos)
- kalkzandsteenwand 120/150mm
- lichte scheidingswand 100mm
- kalkzandsteenwand 100/120/150mm
- prefab betonwand
- aluminium gevelbekleding
- afwerkvloer 70mm
- breedplaatvloer 230/250/270mm
- afwerkvloer 70mm
- ribcassette, 350mm


dagmaat binnendeurkozijn 860x2300mm, uitgesonderd  
meterkast, cv-kast en trapkast binnendeurkozijn(en) t.p.v.  
natte ruimte(n) v.z.v. kunststeen onderdorpel

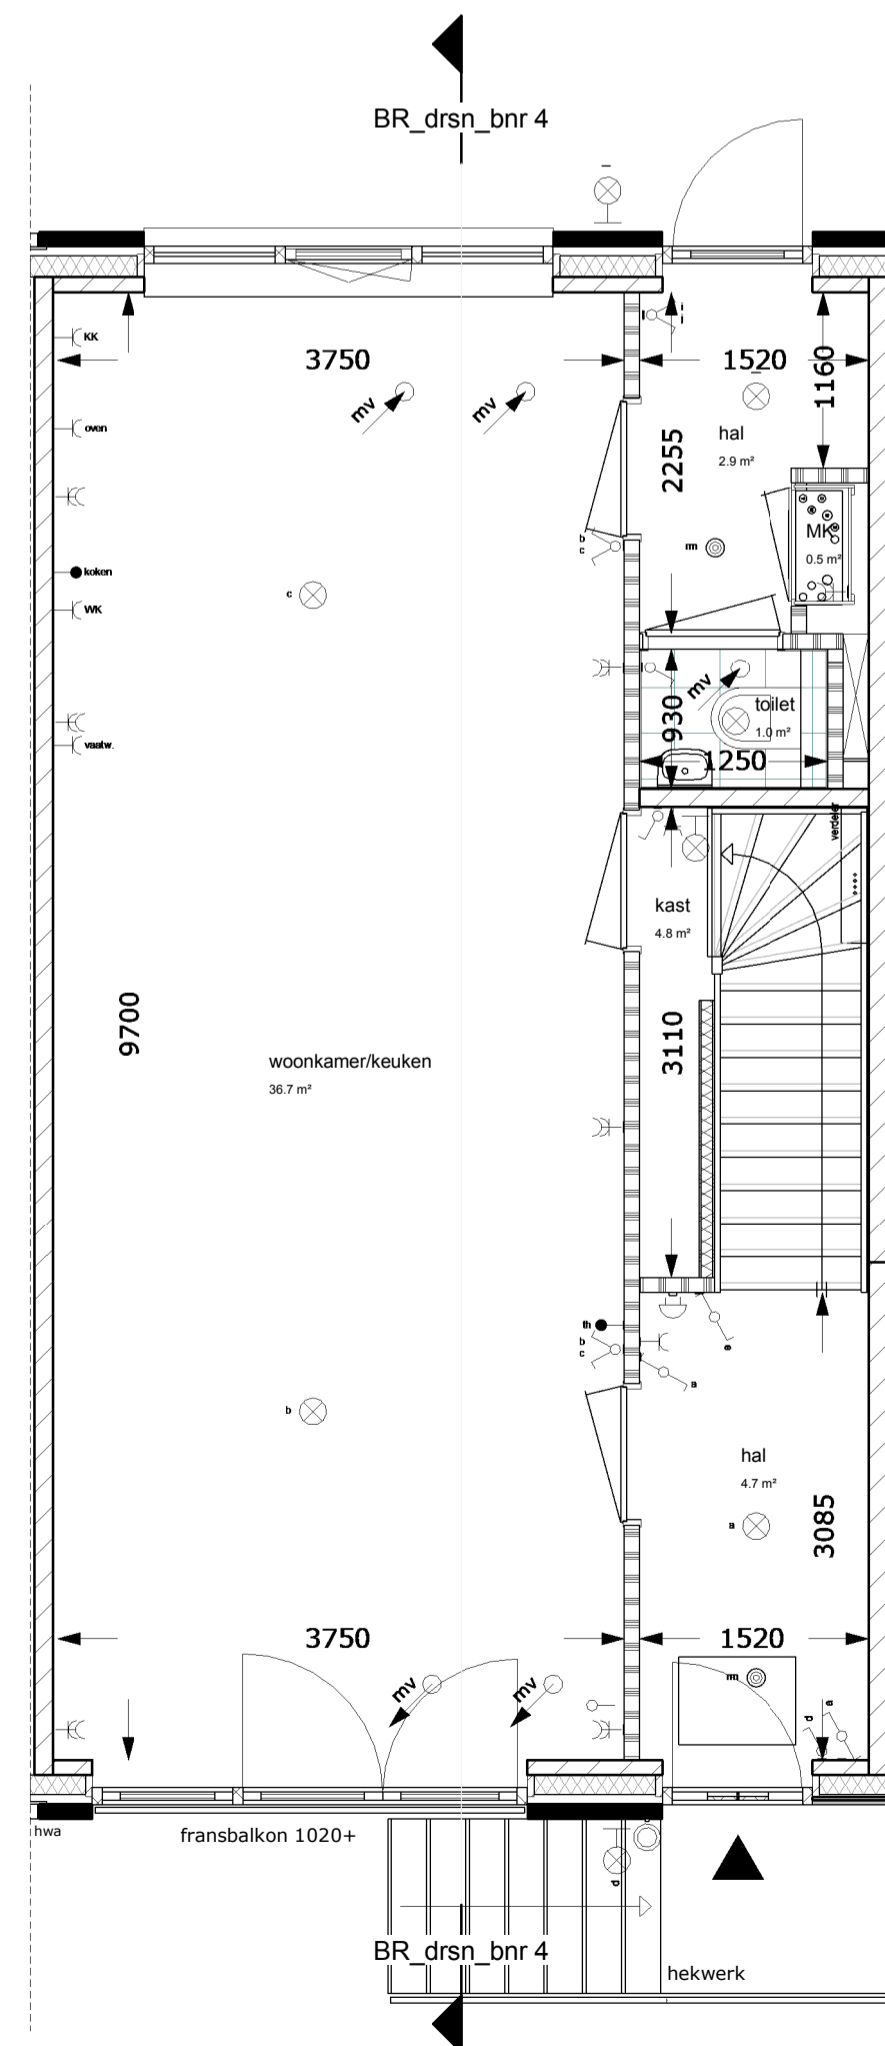


begane grond  
1 : 50

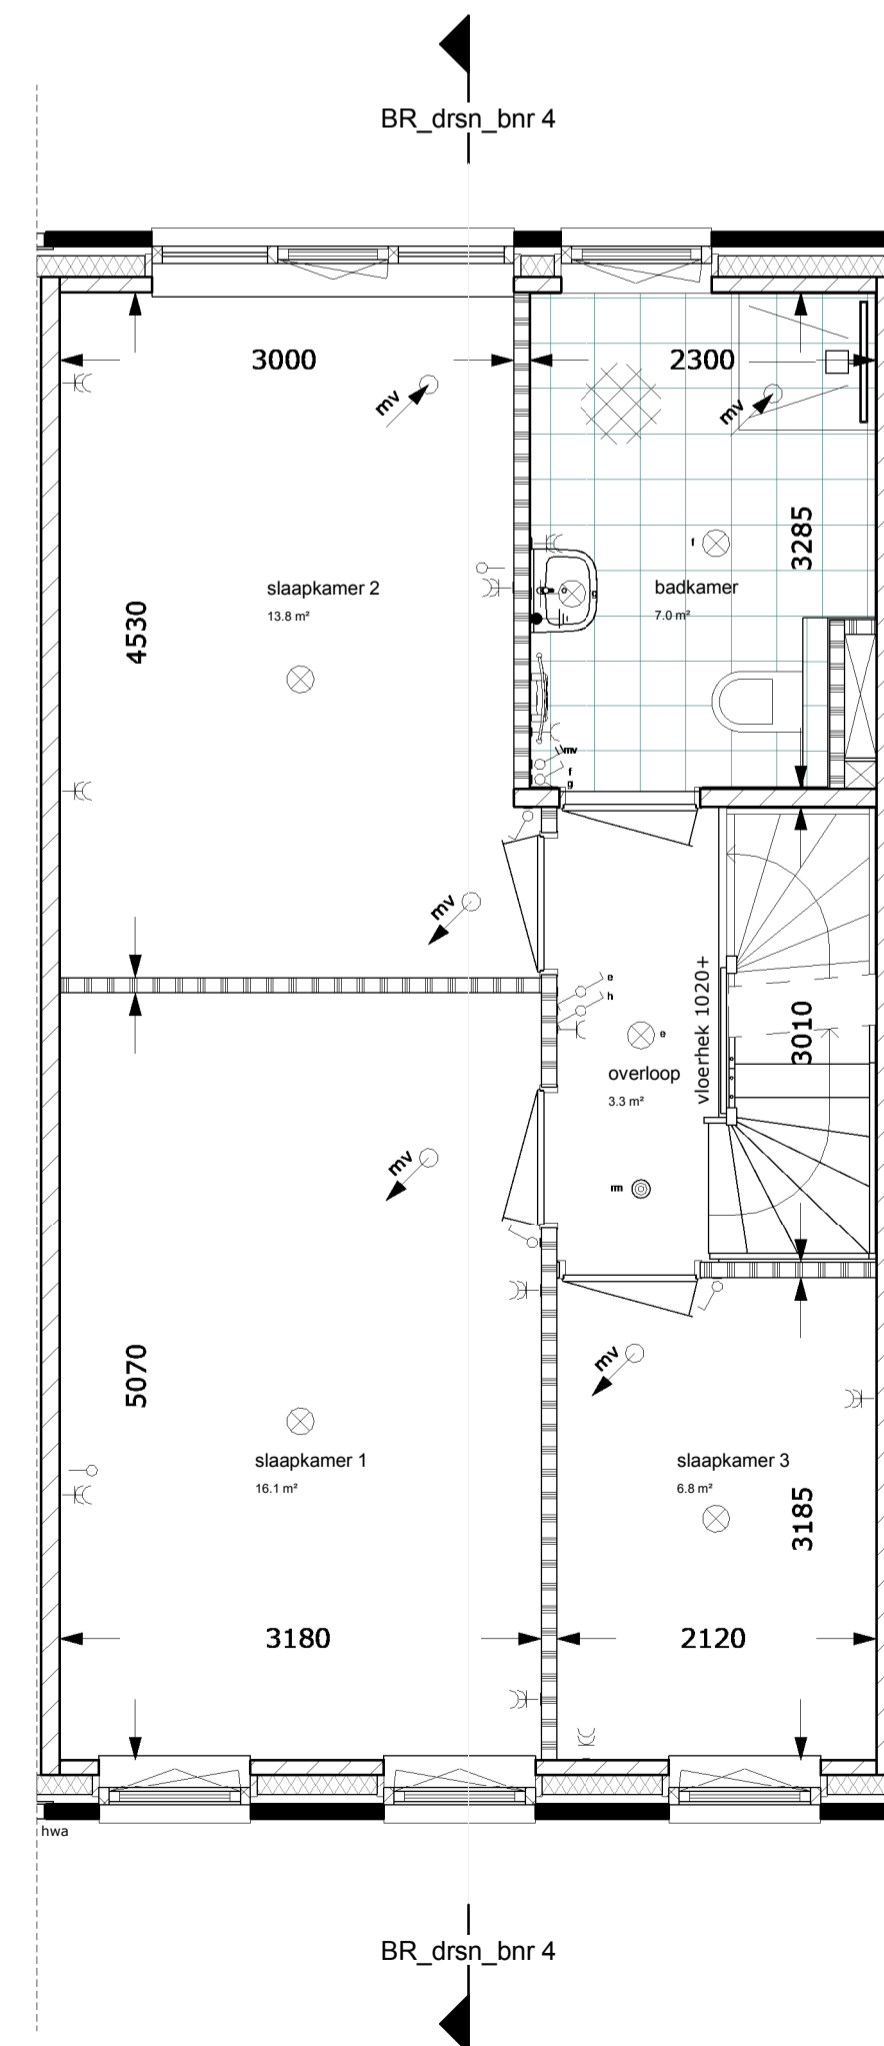

eerste verdieping  
1 : 50

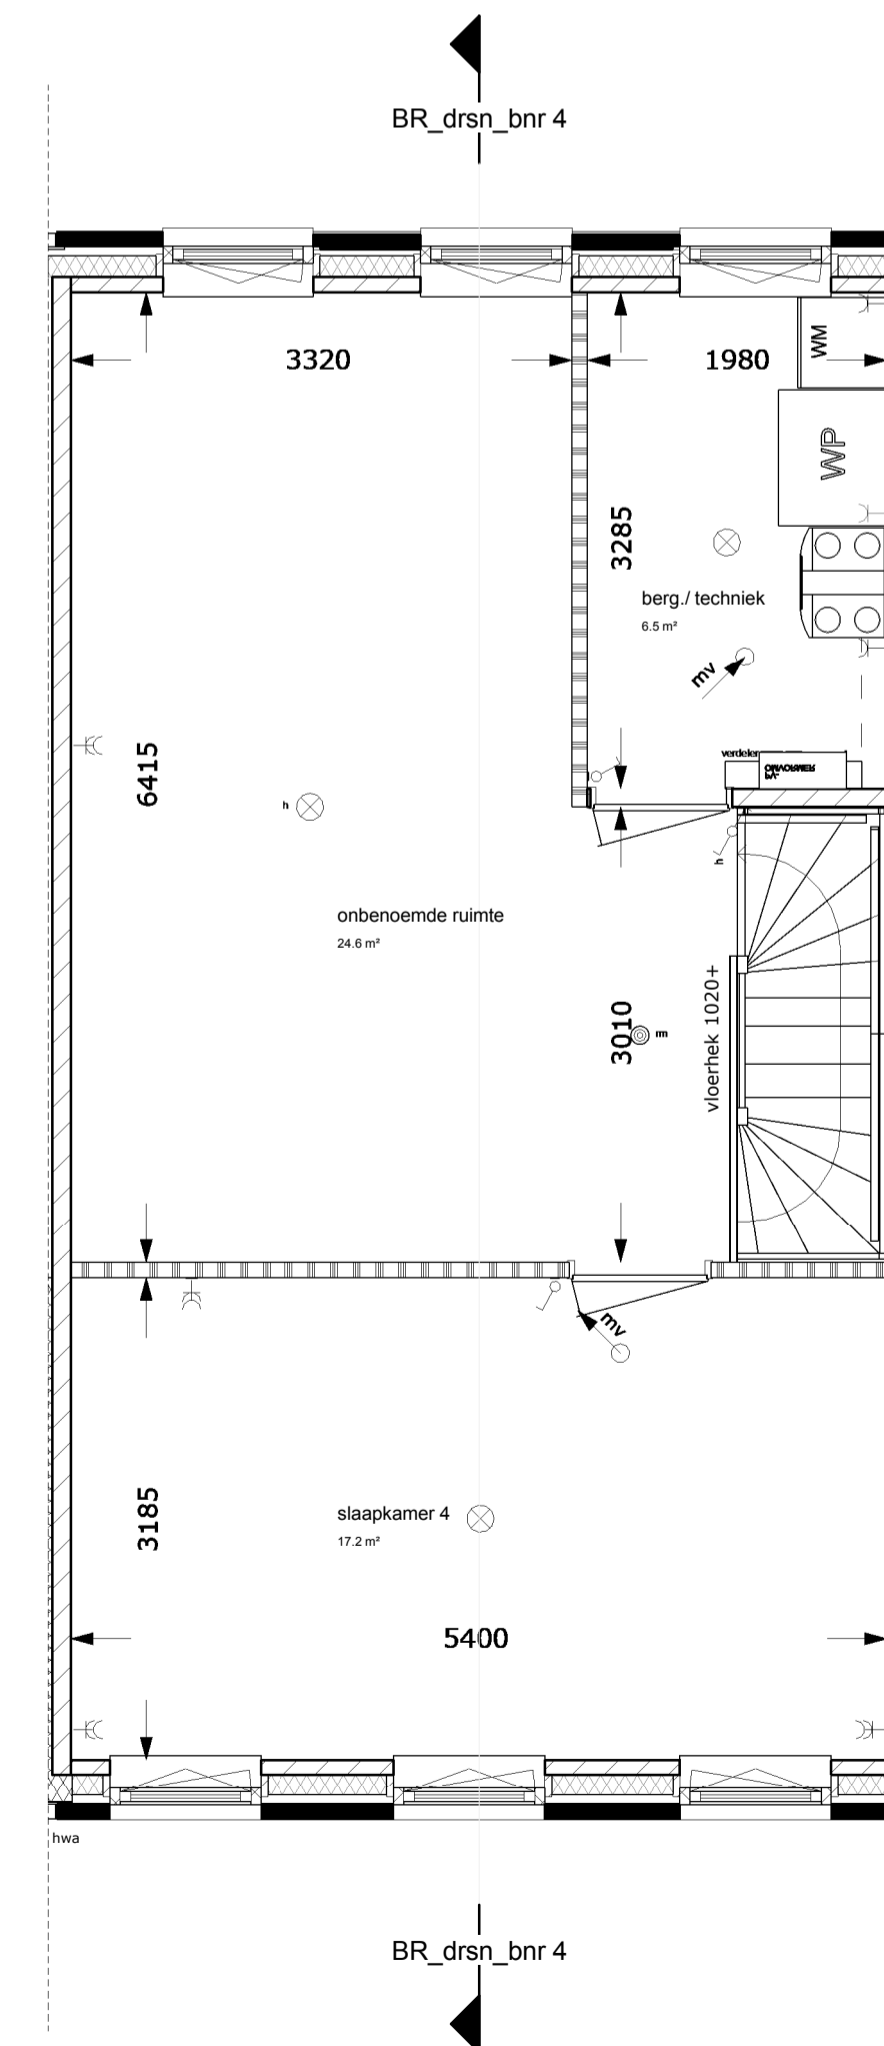

tweede verdieping  
1 : 50

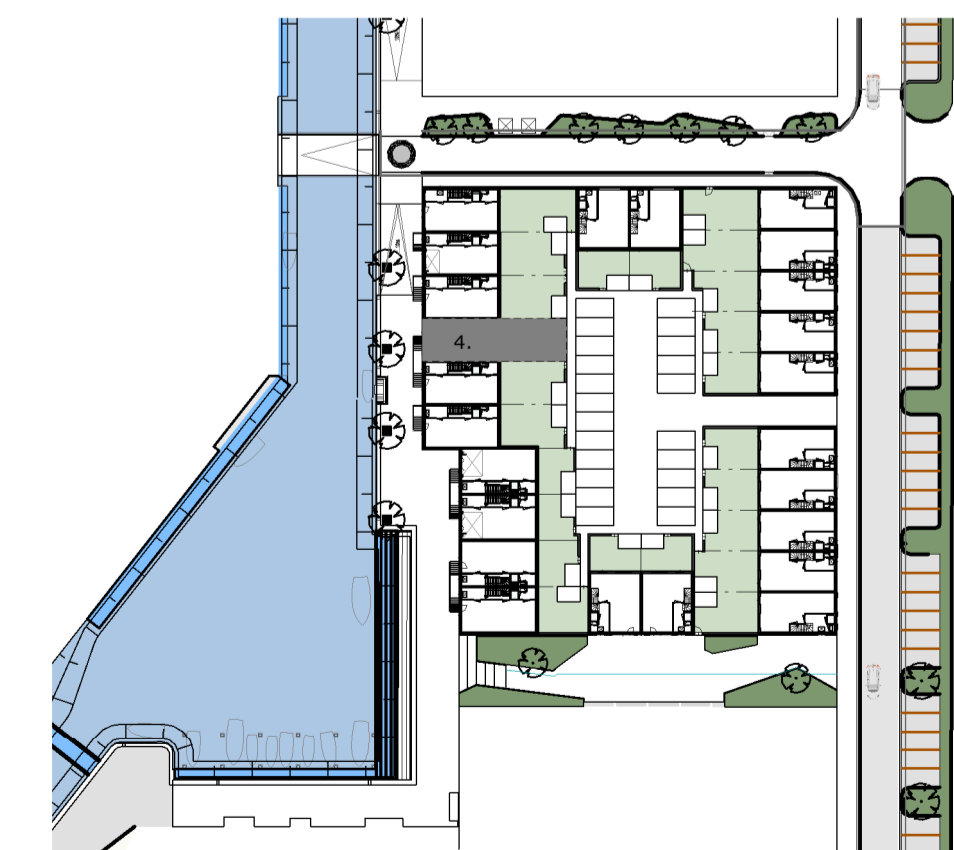

situatie 1:1000  
1 : 1000



opdrachtgever:  
**Koopmans Bouwgroep BV**  
Marssteden 66  
7547 TD Enschede

project:  
**Iseldoks II te Doetinchem**

getekend:  
H.J.M. Kreijkjes

gecontroleerd:  
J. Smit

schaal:  
1:50/100

gewijzigd:  
A:  
B:  
C:  
D:

tekening:  
verkooptekening  
bouwnummer 4

projectnr:  
18-001-V

tek.nr:  
VK-04



svk 08019159  
13456DR  
N009 AENR 0503 1632 60

enter